


Wohnüberbauung Grienmatt Sissach

Haus C1 / Auweg 29

Wohnung C1.1

Untergeschoss

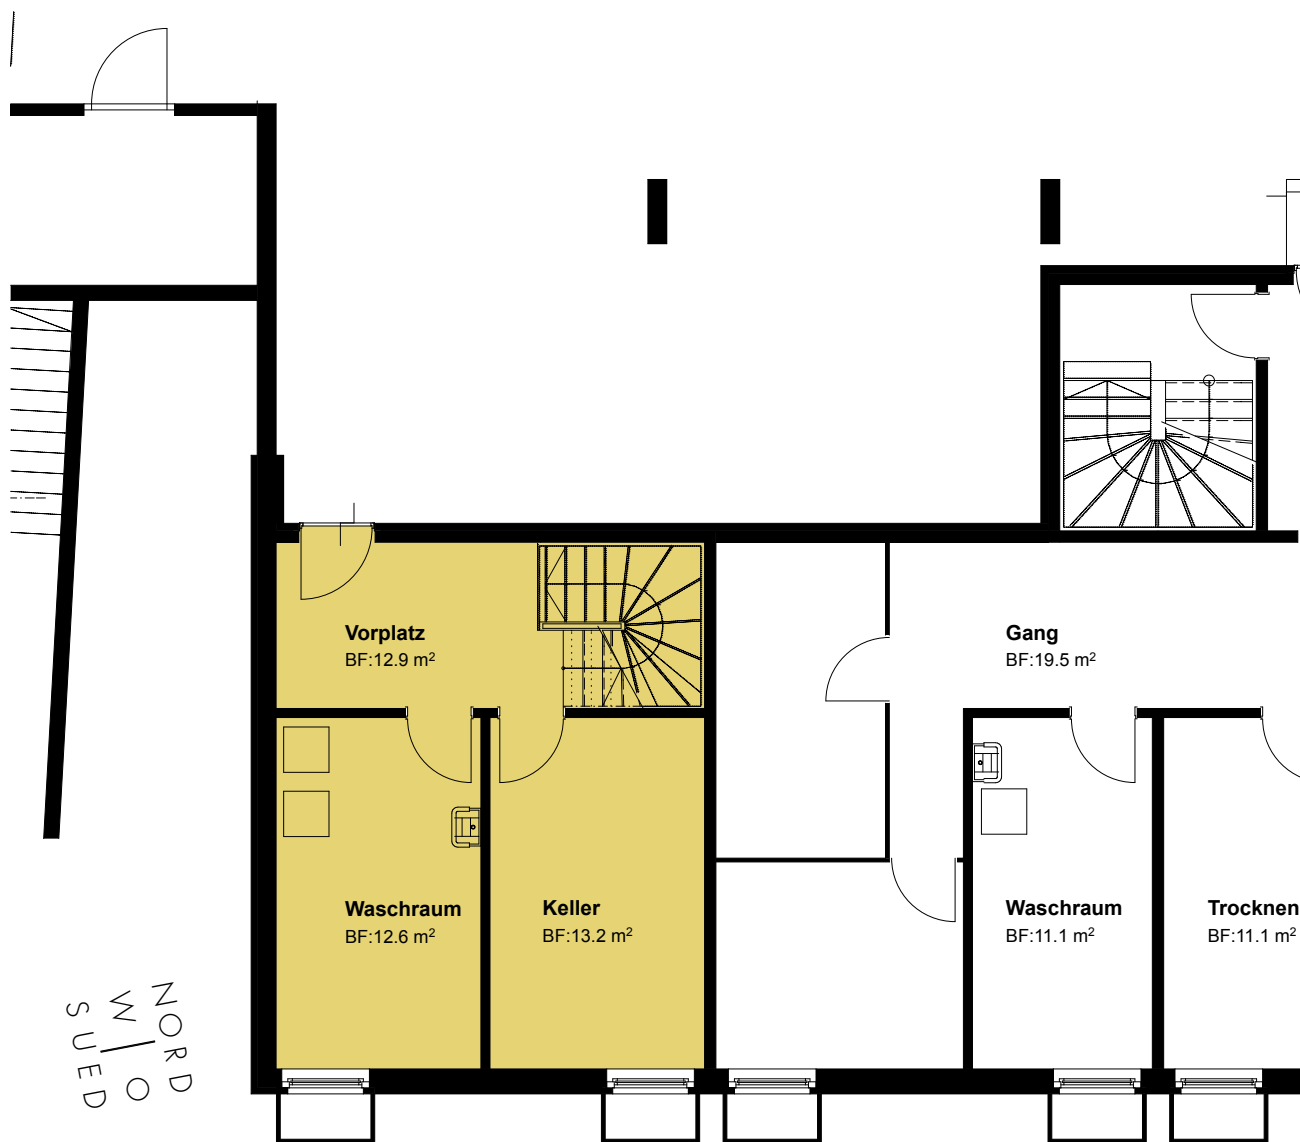

Masstab 1:100




Sämtliche Masse dienen als Richtwerte.

Wohnüberbauung Grienmatt Sissach

Haus C1 / Auweg 29

Wohnung C1.1

Erdgeschoss

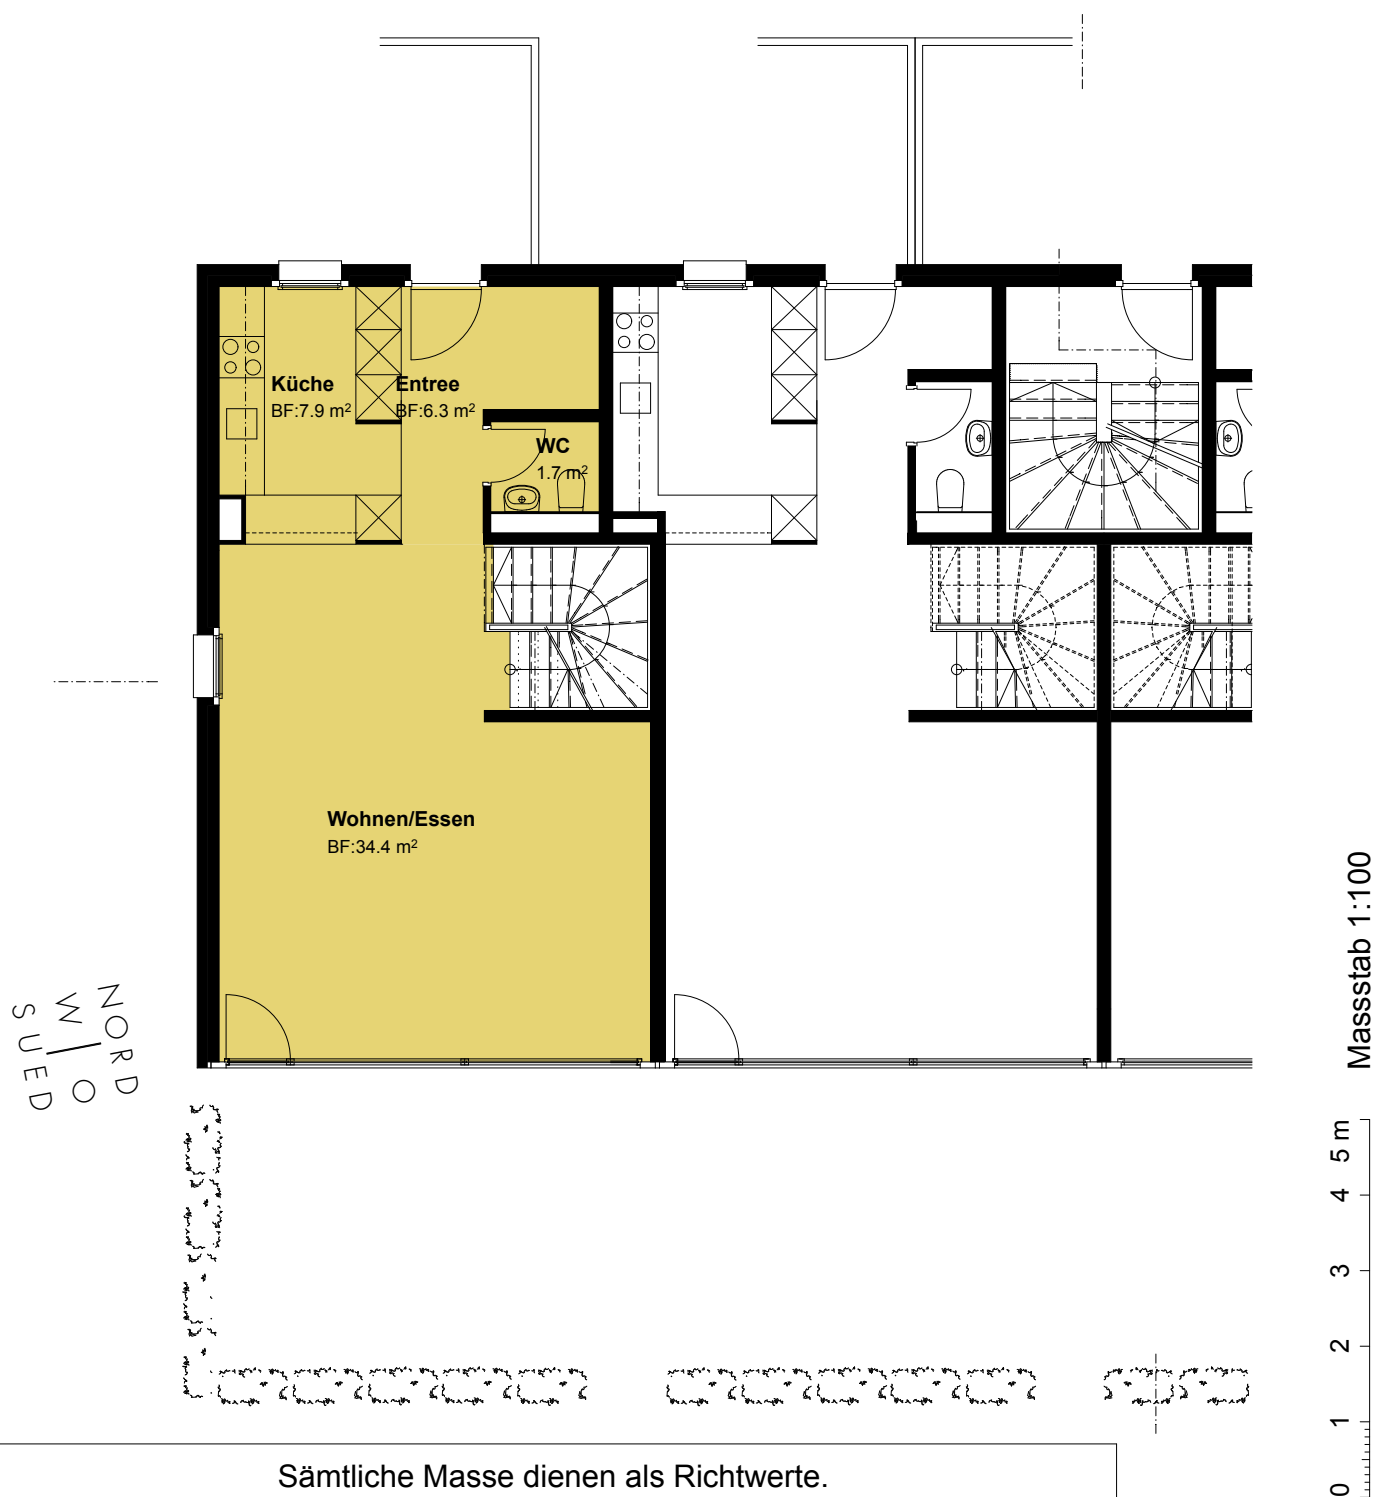


Wohnüberbauung Grienmatt Sissach

Haus C1 / Auweg 29

Wohnung C1.1

1.Obergeschoss

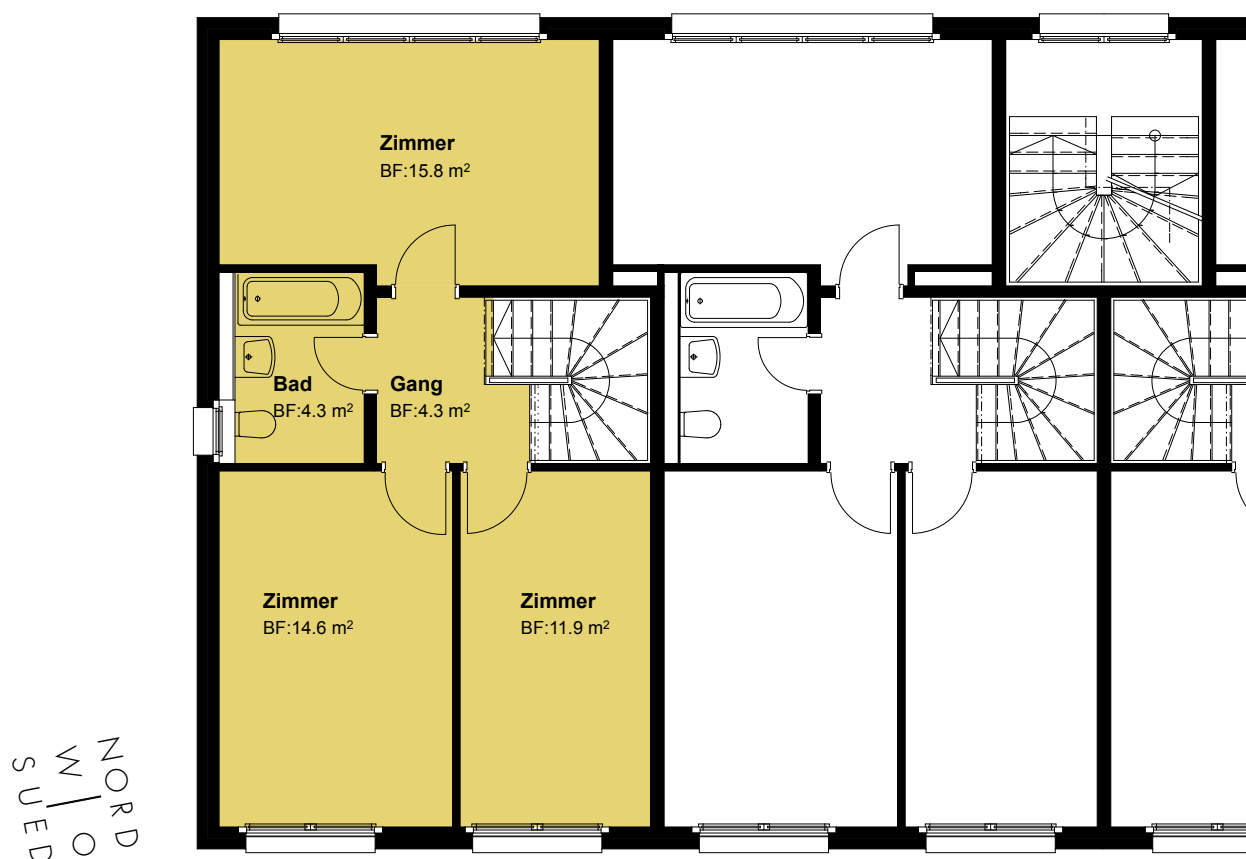

Masstab 1:100



Sämtliche Masse dienen als Richtwerte.