


4 1/2 Zimmer-Wohnung mit Dachterrasse

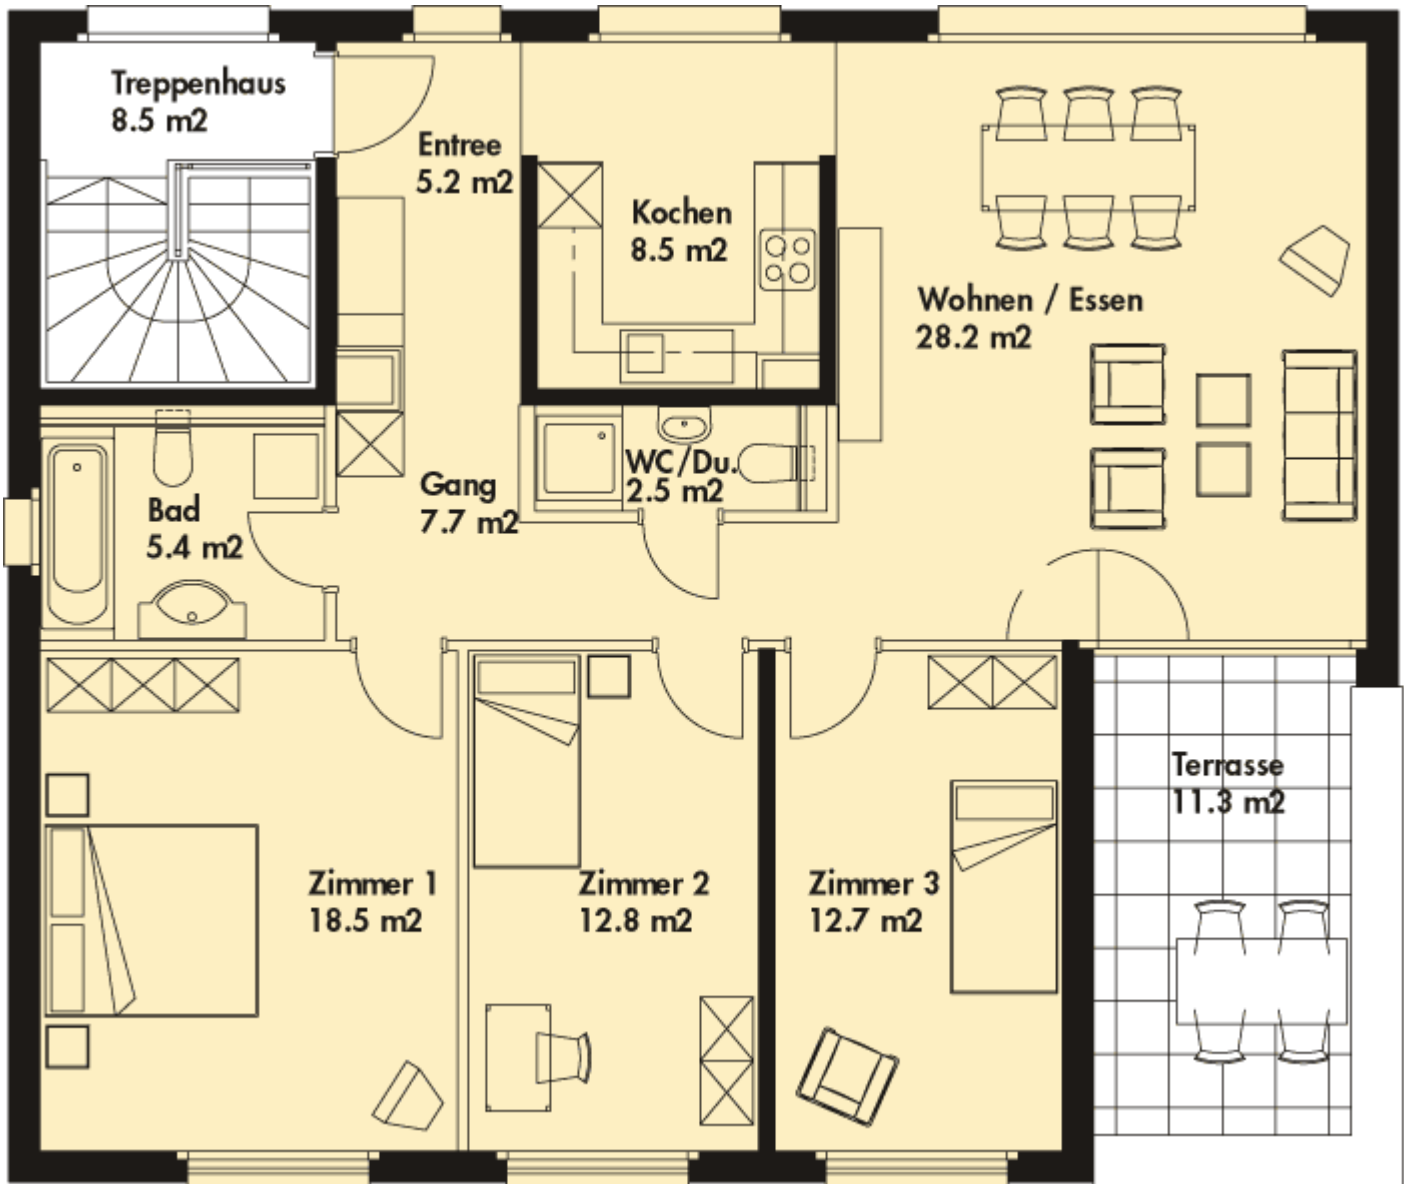

Die Etagenwohnungen im Dachgeschoss verfügen über ein offenes Innenraumkonzept mit der Küche als raumgliederndes Element und einer grossen Dachterrasse. Alle Wohnungen zeichnen sich durch helle Räume, Parkettböden und einen modernen Ausbaustandard aus.

- Wohnfläche 102 m²
- Separate DU/WC
- Eigene Waschküche
- Dachterrasse
- Tiefgarage