



## 4 1/2 Zimmer-Reiheneinfamilienhaus

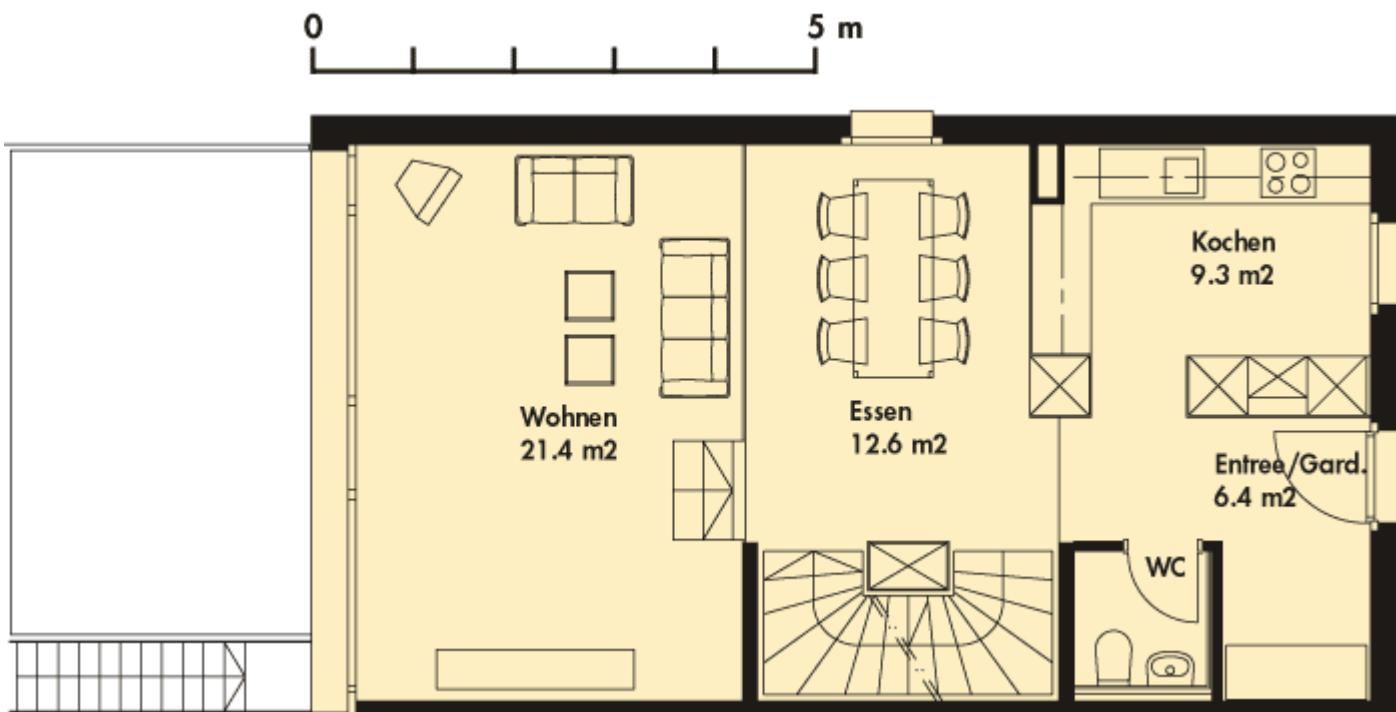

## Erdgeschoss

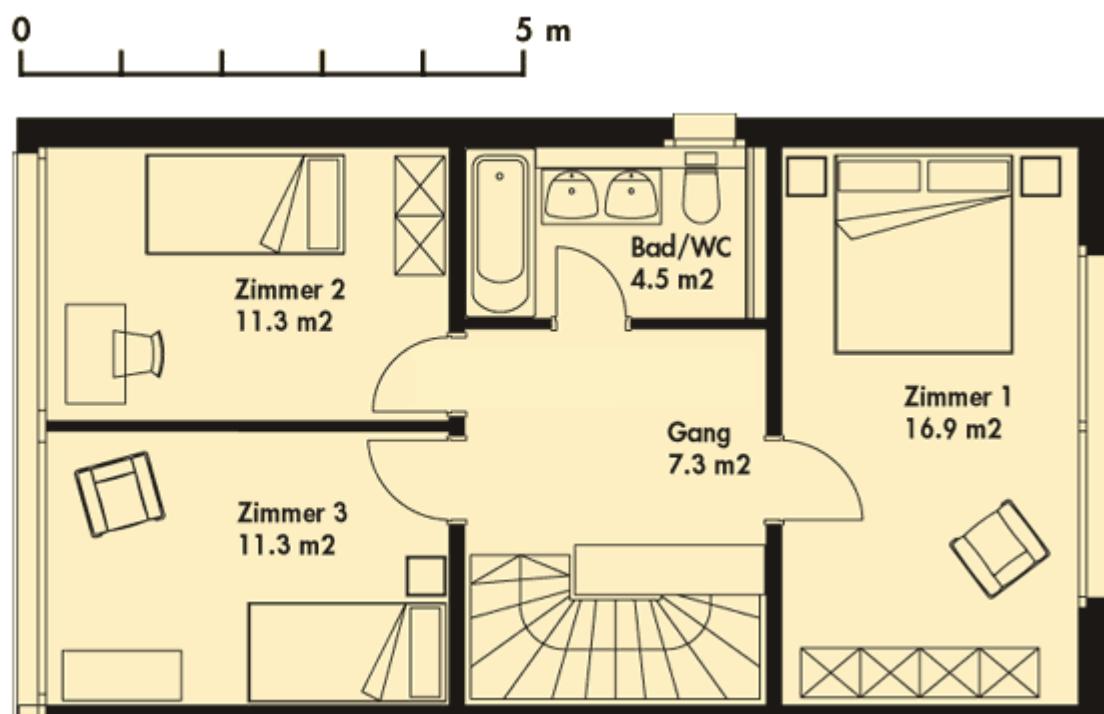


Die 20 Reiheneinfamilienhäuser umfassen 3 Geschosse und verfügen über einen hohen Ausbaustandard. Zusätzlich zu den 4 Zimmern besteht ein Hobbyraum, welcher genügend Platz und wiederum Flexibilität bietet, damit Sie sich Ihren vielfältigen Hobbies in aller Ruhe widmen können.

Das Wohnzimmer der Reiheneinfamilienhäuser öffnet sich mittels eines Geschossversatzes gegen Süden und geht auf der ganzen Gebäudebreite in eine grosse Terrasse über.

Auch die südseitigen Zimmer im Obergeschoss sind durch die verglaste Fassade und eine grosszügige Aussicht integraler Bestandteil eines exklusiven Wohnstils.

- Wohnfläche 143 m<sup>2</sup>
- Separates WC im EG
- Separate Dusche/WC im UG
- Eigene Waschküche
- Hobbyraum im UG
- Terrasse
- gedeckter Sitzplatz

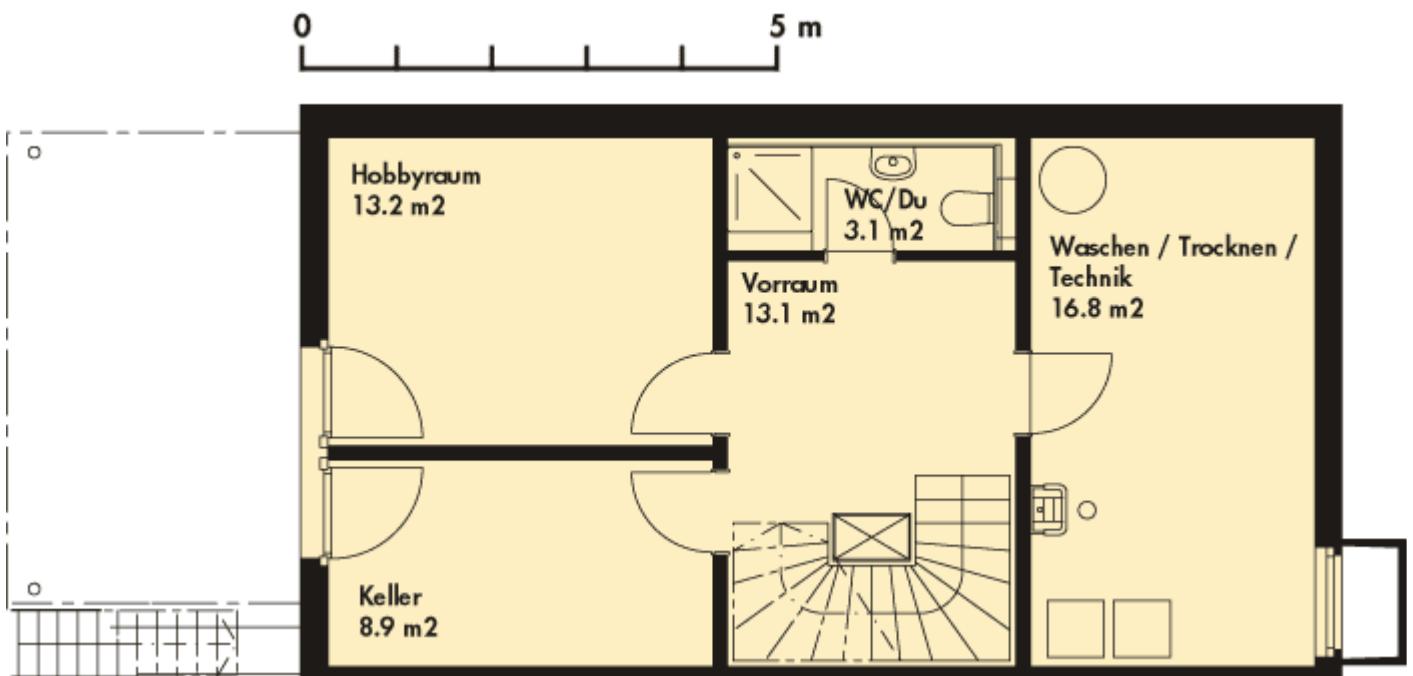

## Untergeschoss